

КАРТА ГРАДОСТРОИТЕЛЬНОГО ЗОНИРОВАНИЯ ТЕРРИТОРИИ КРАСНОЯРСКОГО СЕЛЬСКОГО ПОСЕЛЕНИЯ НОЛИНСКОГО РАЙОНА КИРОВСКОЙ ОБЛАСТИ М 1:20000

Условные обозначения

Территориальные зоны

Жилые зоны

- Ж-1 Зона застройки индивидуальными жилыми домами и блокированной жилой застройки
- Ж-2 Зона застройки малоэтажными жилыми домами
- Ж-2.О Зона коллективных садов, огородов
- Ж-2.Г Зона коллективных и индивидуальных гаражей боксового типа

Общественно-деловые зоны

- ОД-1 Зона размещения объектов социального и коммунально-бытового назначения
- ОД-2 Зона делового, общественного и коммерческого назначения

Производственные зоны

- П-1 Зона размещения производственных объектов V класса опасности
- П-2 Зона размещения производственных объектов IV класса опасности

Зоны инженерной инфраструктуры

- ИТИ-1 Зона инженерных сооружений

Зоны сельскохозяйственного использования


- С-1 Зона сельскохозяйственных угодий

Зоны рекреационного назначения


- Р-1 Зона природных ландшафтов, лесопарков

Территории без установленных градостроительных регламентов

- земли с.х. назначения (сельскохозяйственные угодья)
- земли лесного фонда
- земли запаса
- территории покрытые поверхностными водами
- территории общего пользования автодороги, улицы (без обозначения)

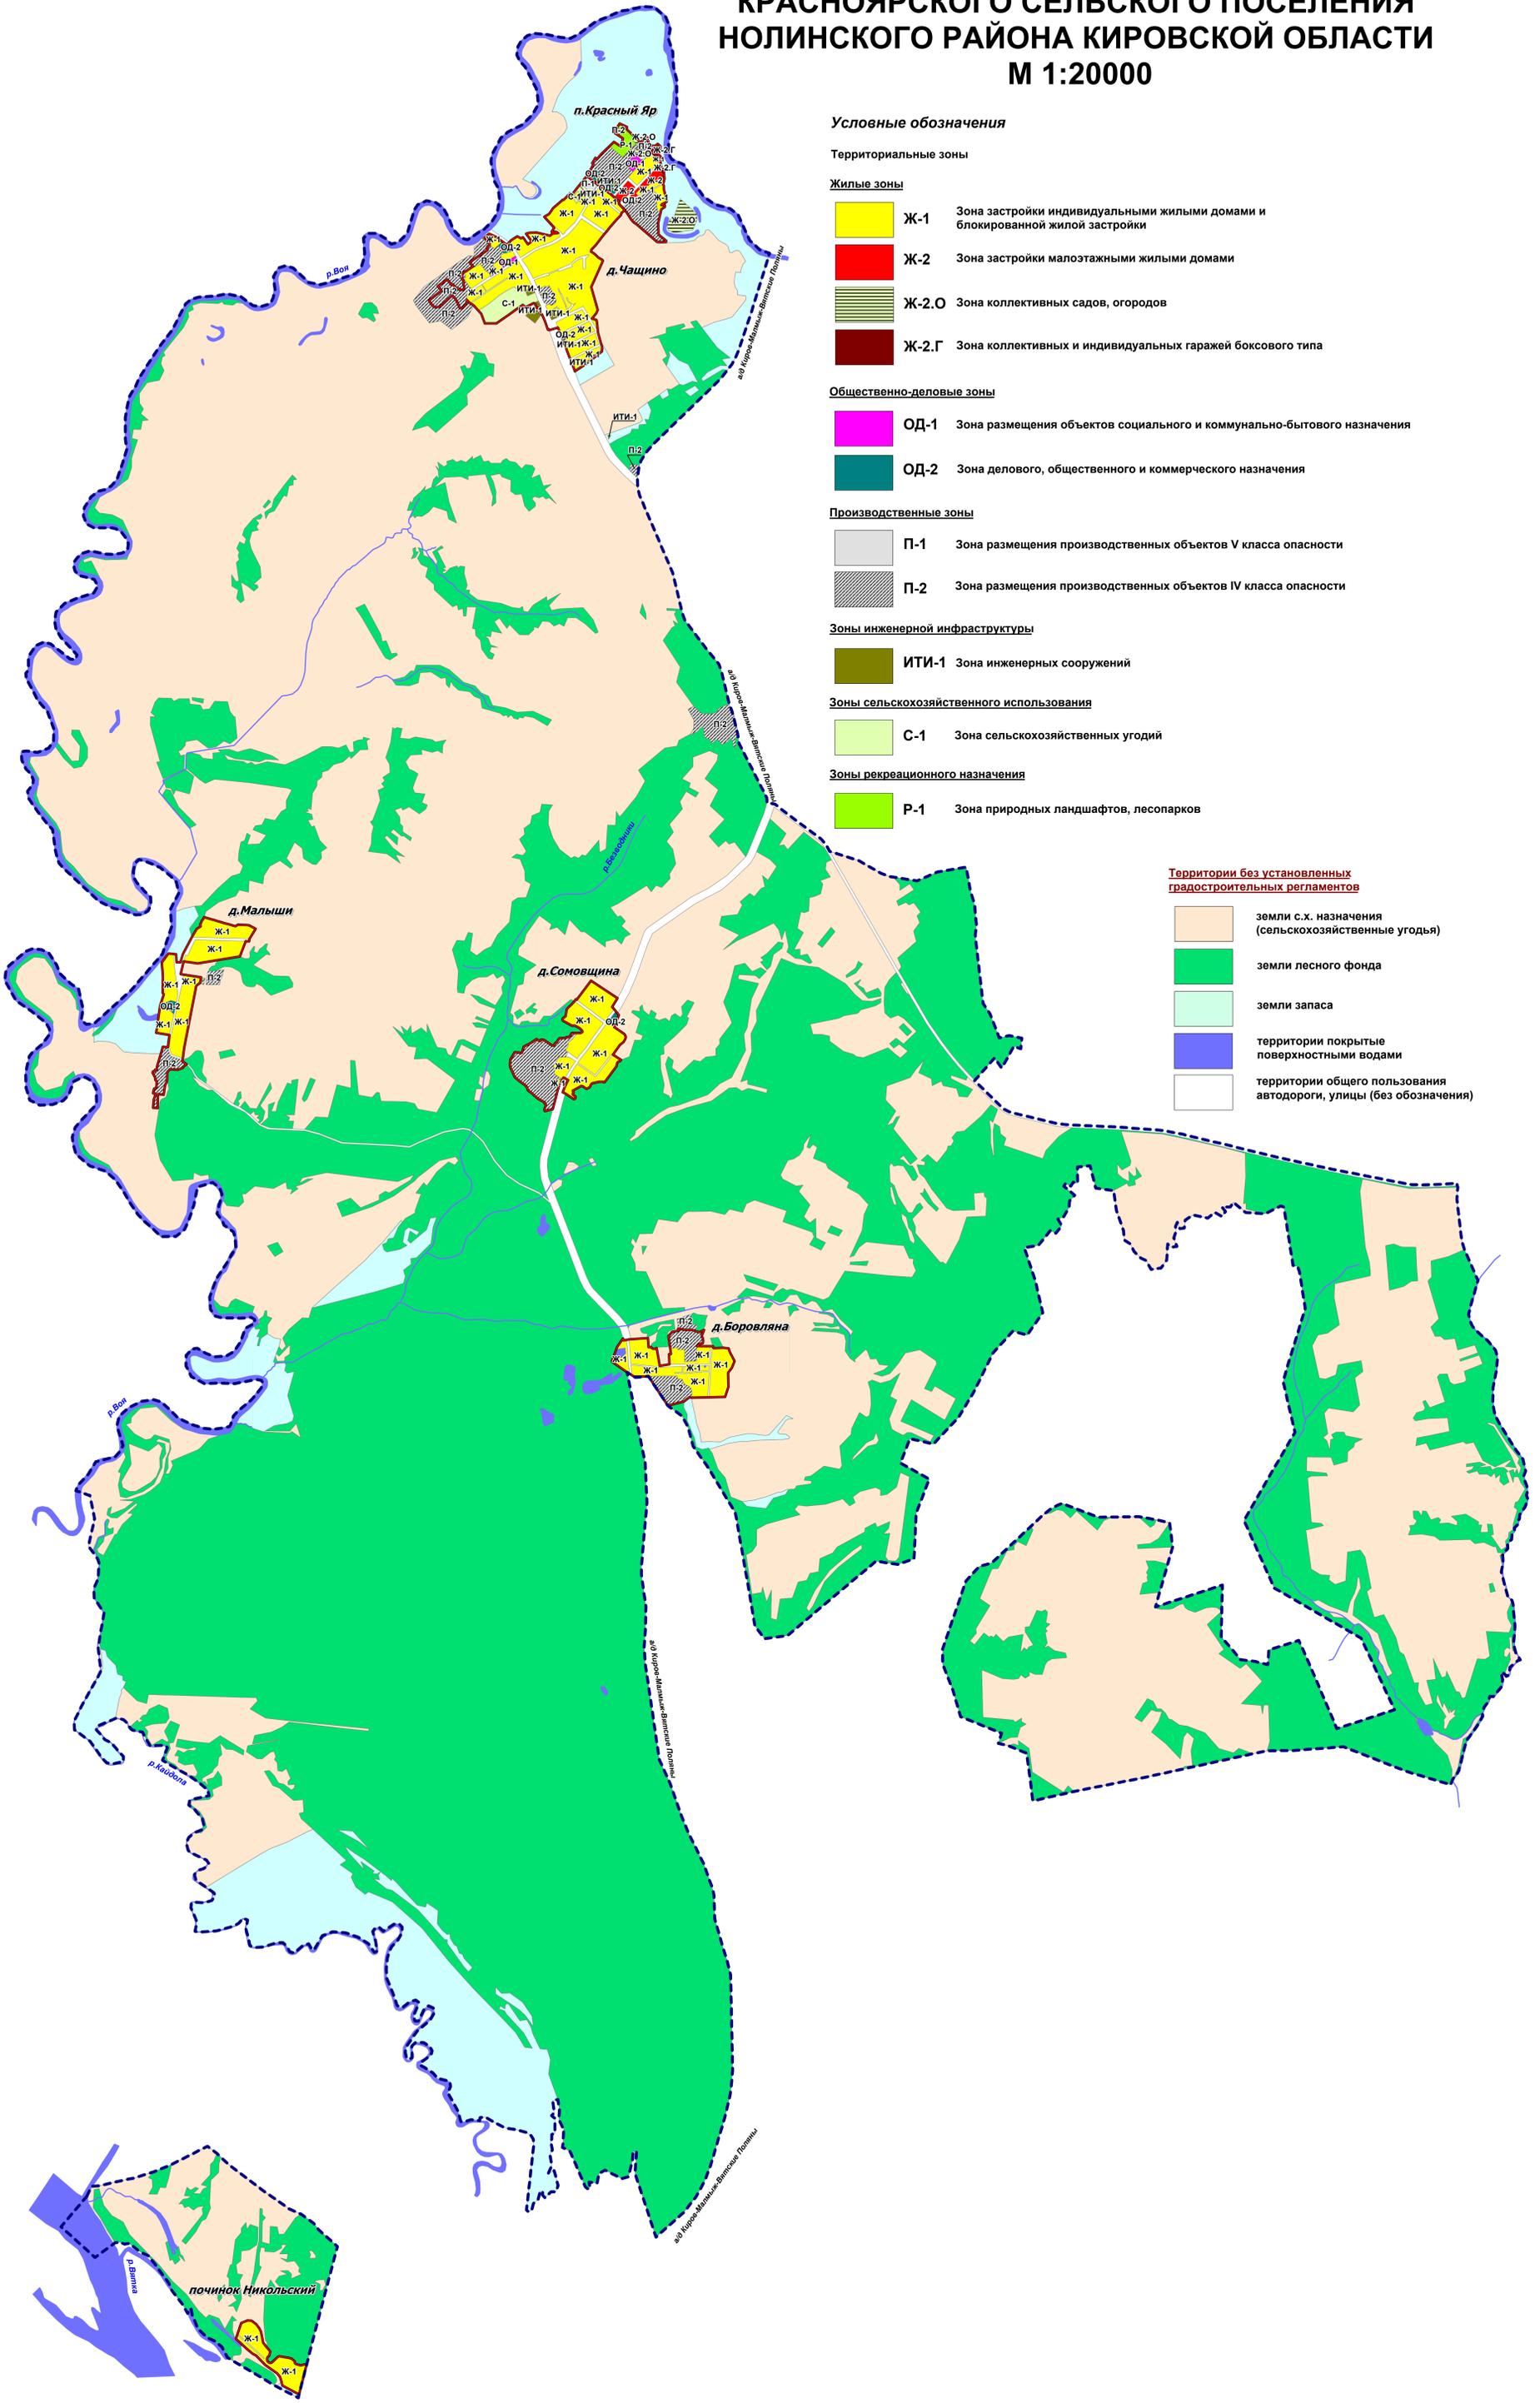

**КАРТА ГРАДОСТРОИТЕЛЬНОГО ЗОНИРОВАНИЯ ТЕРРИТОРИИ
КРАСНОЯРСКОГО СЕЛЬСКОГО ПОСЕЛЕНИЯ
НОЛИНСКОГО РАЙОНА КИРОВСКОЙ ОБЛАСТИ
(ЗОНЫ С ОСОБЫМИ УСЛОВИЯМИ ИСПОЛЬЗОВАНИЯ ТЕРРИТОРИИ)
М 1:20000**

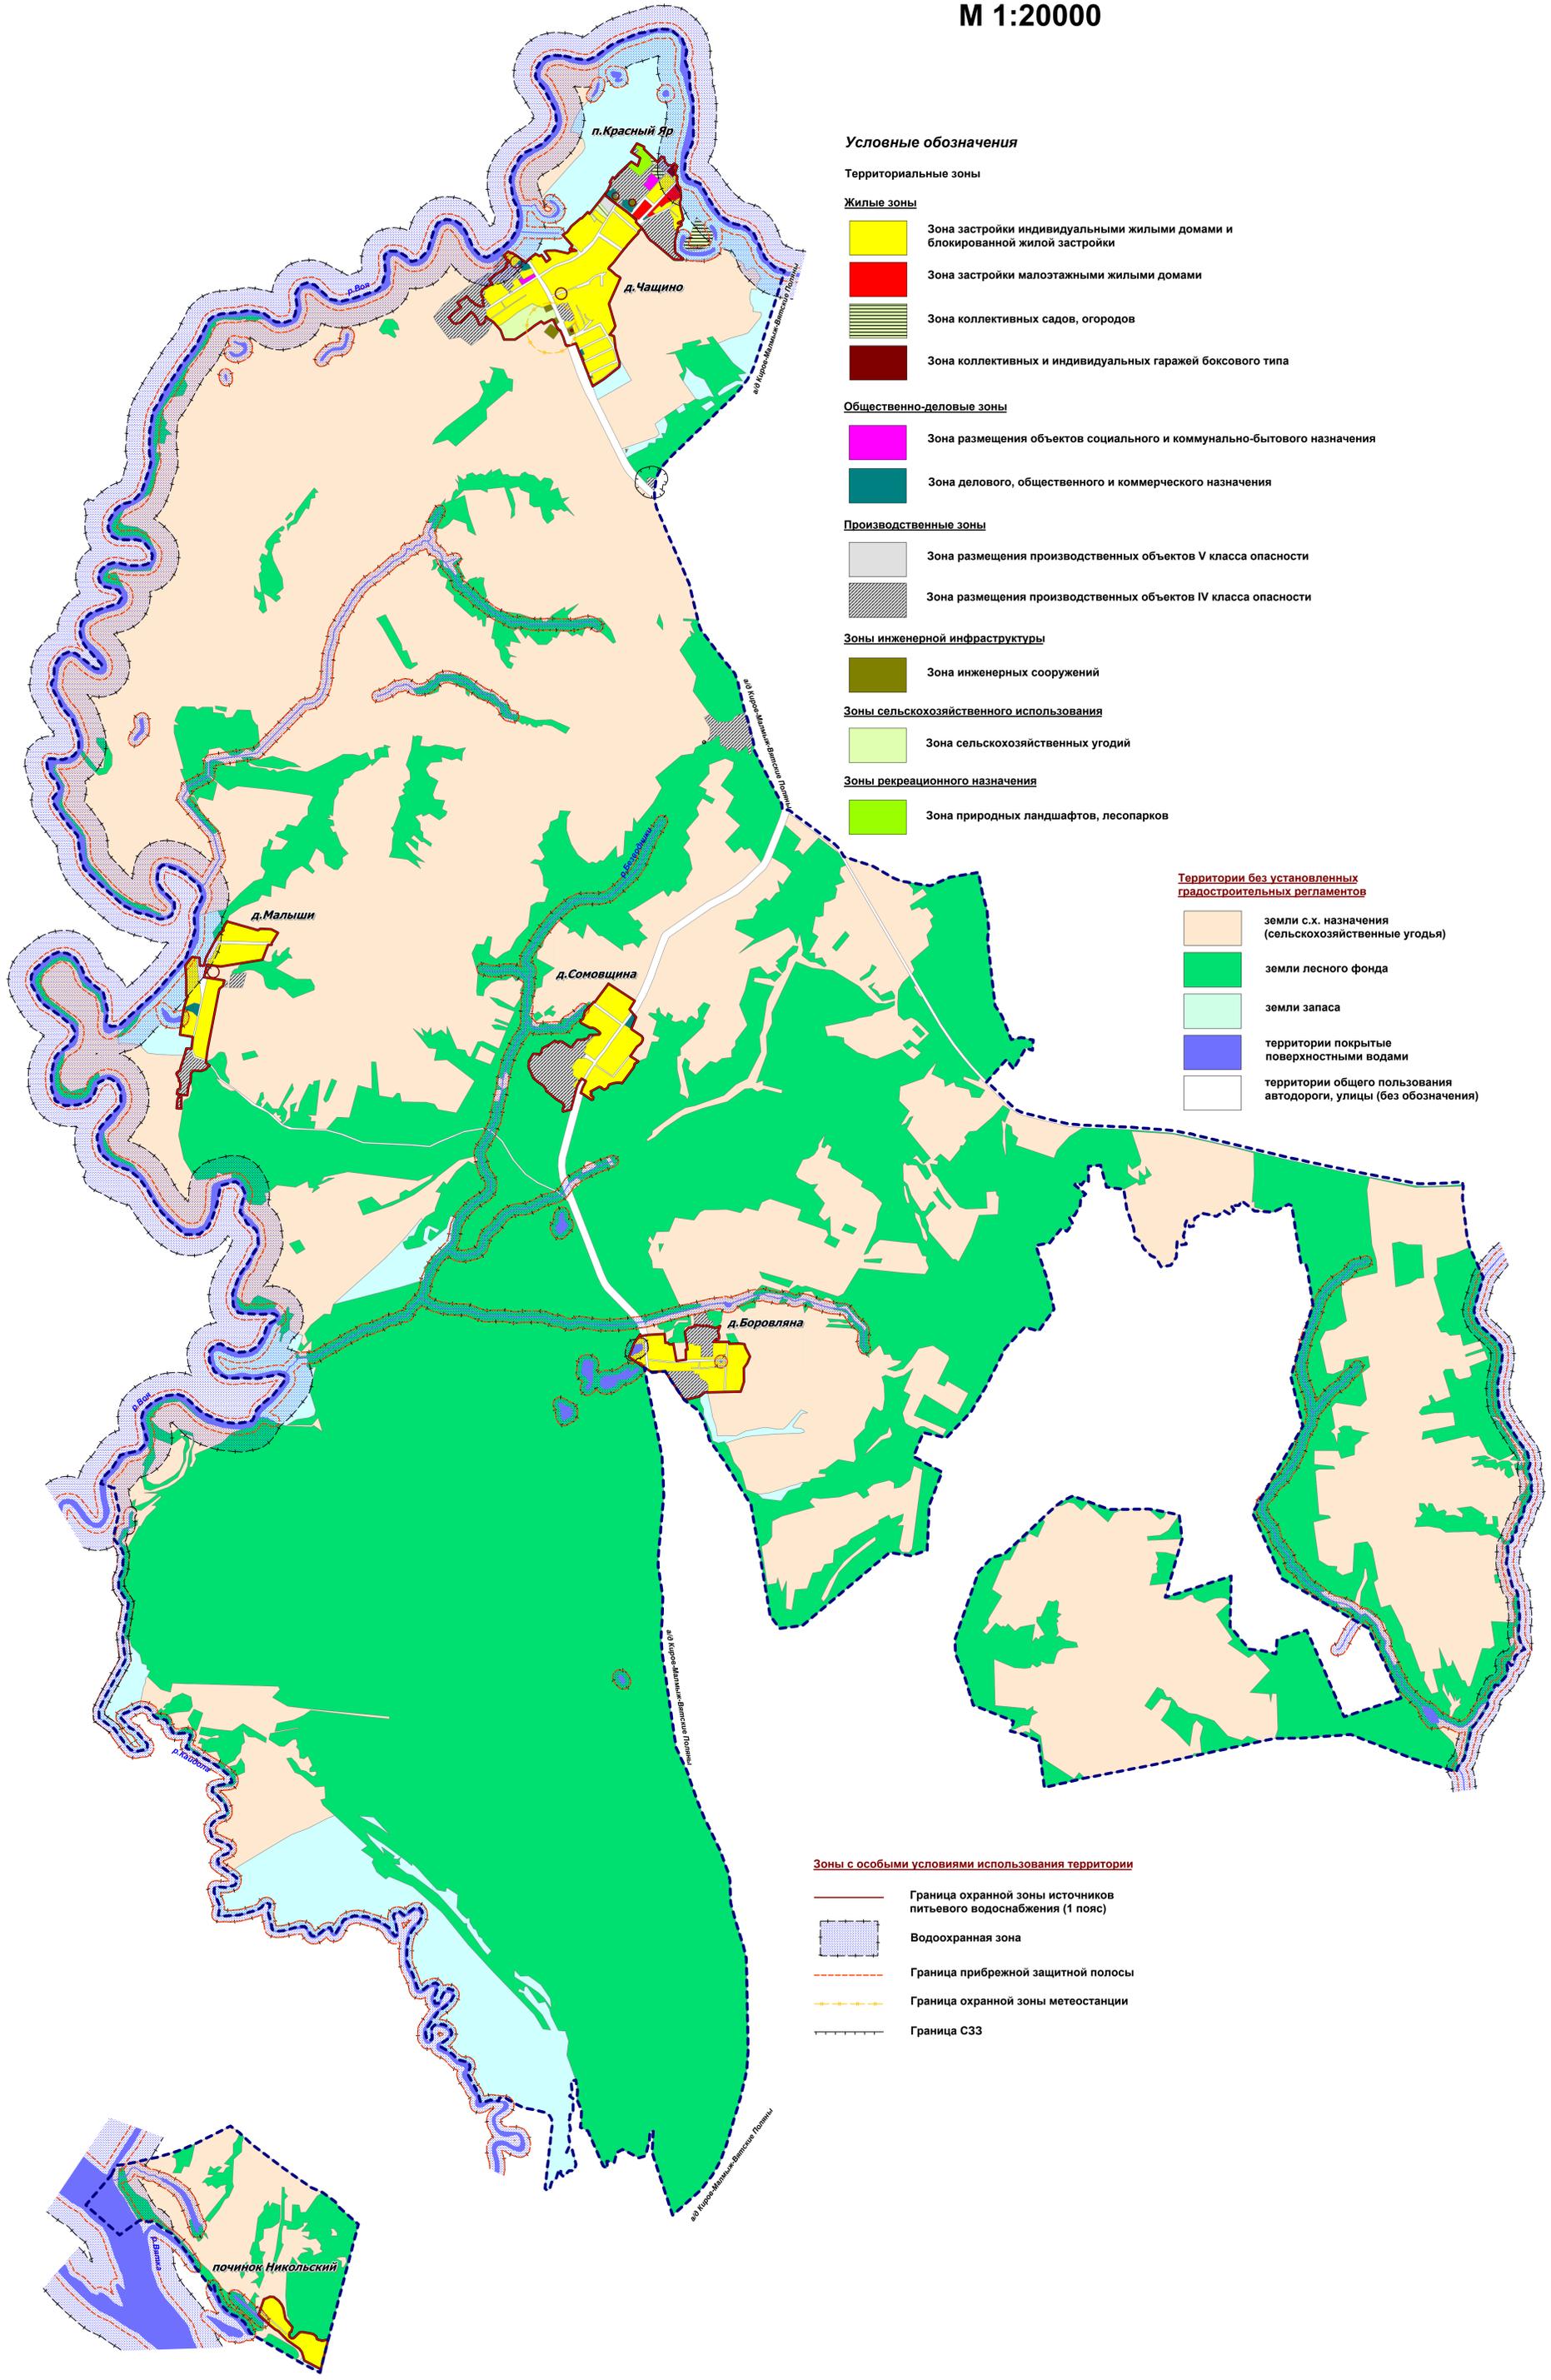

Условные обозначения

Территориальные зоны

Жилые зоны

- Зона застройки индивидуальными жилыми домами и блокированной жилой застройки
- Зона застройки малоэтажными жилыми домами
- Зона коллективных садов, огородов
- Зона коллективных и индивидуальных гаражей боксового типа

Общественно-деловые зоны

- Зона размещения объектов социального и коммунально-бытового назначения
- Зона делового, общественного и коммерческого назначения

Производственные зоны

- Зона размещения производственных объектов V класса опасности
- Зона размещения производственных объектов IV класса опасности

Зоны инженерной инфраструктуры

- Зона инженерных сооружений

Зоны сельскохозяйственного использования

- Зона сельскохозяйственных угодий

Зоны рекреационного назначения


- Зона природных ландшафтов, лесопарков

Территории без установленных градостроительных регламентов

- земли с.х. назначения (сельскохозяйственные угодья)
- земли лесного фонда
- земли запаса
- территории покрытые поверхностными водами
- территории общего пользования автодороги, улицы (без обозначения)

Зоны с особыми условиями использования территории

- Граница охранной зоны источников питьевого водоснабжения (1 пояс)
- Водоохранная зона
- Граница прибрежной защитной полосы
- Граница охранной зоны метеостанции
- Граница СЗЗ

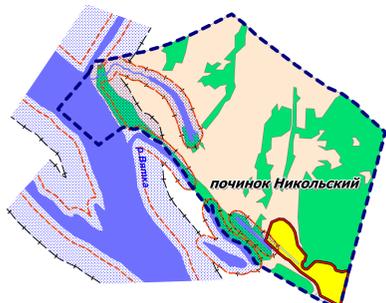

**Фрагмент карты градостроительного зонирования
территории Красноярского сельского поселения
Нолинского района Кировской области
М 1:5000**

д. Боровляна

ул. Центральная

Ж-1

Ж-1

Ж-1

Ж-1

Ж-1

Ж-1


Ж-1

Ж-1


П-2

П-2

П-2

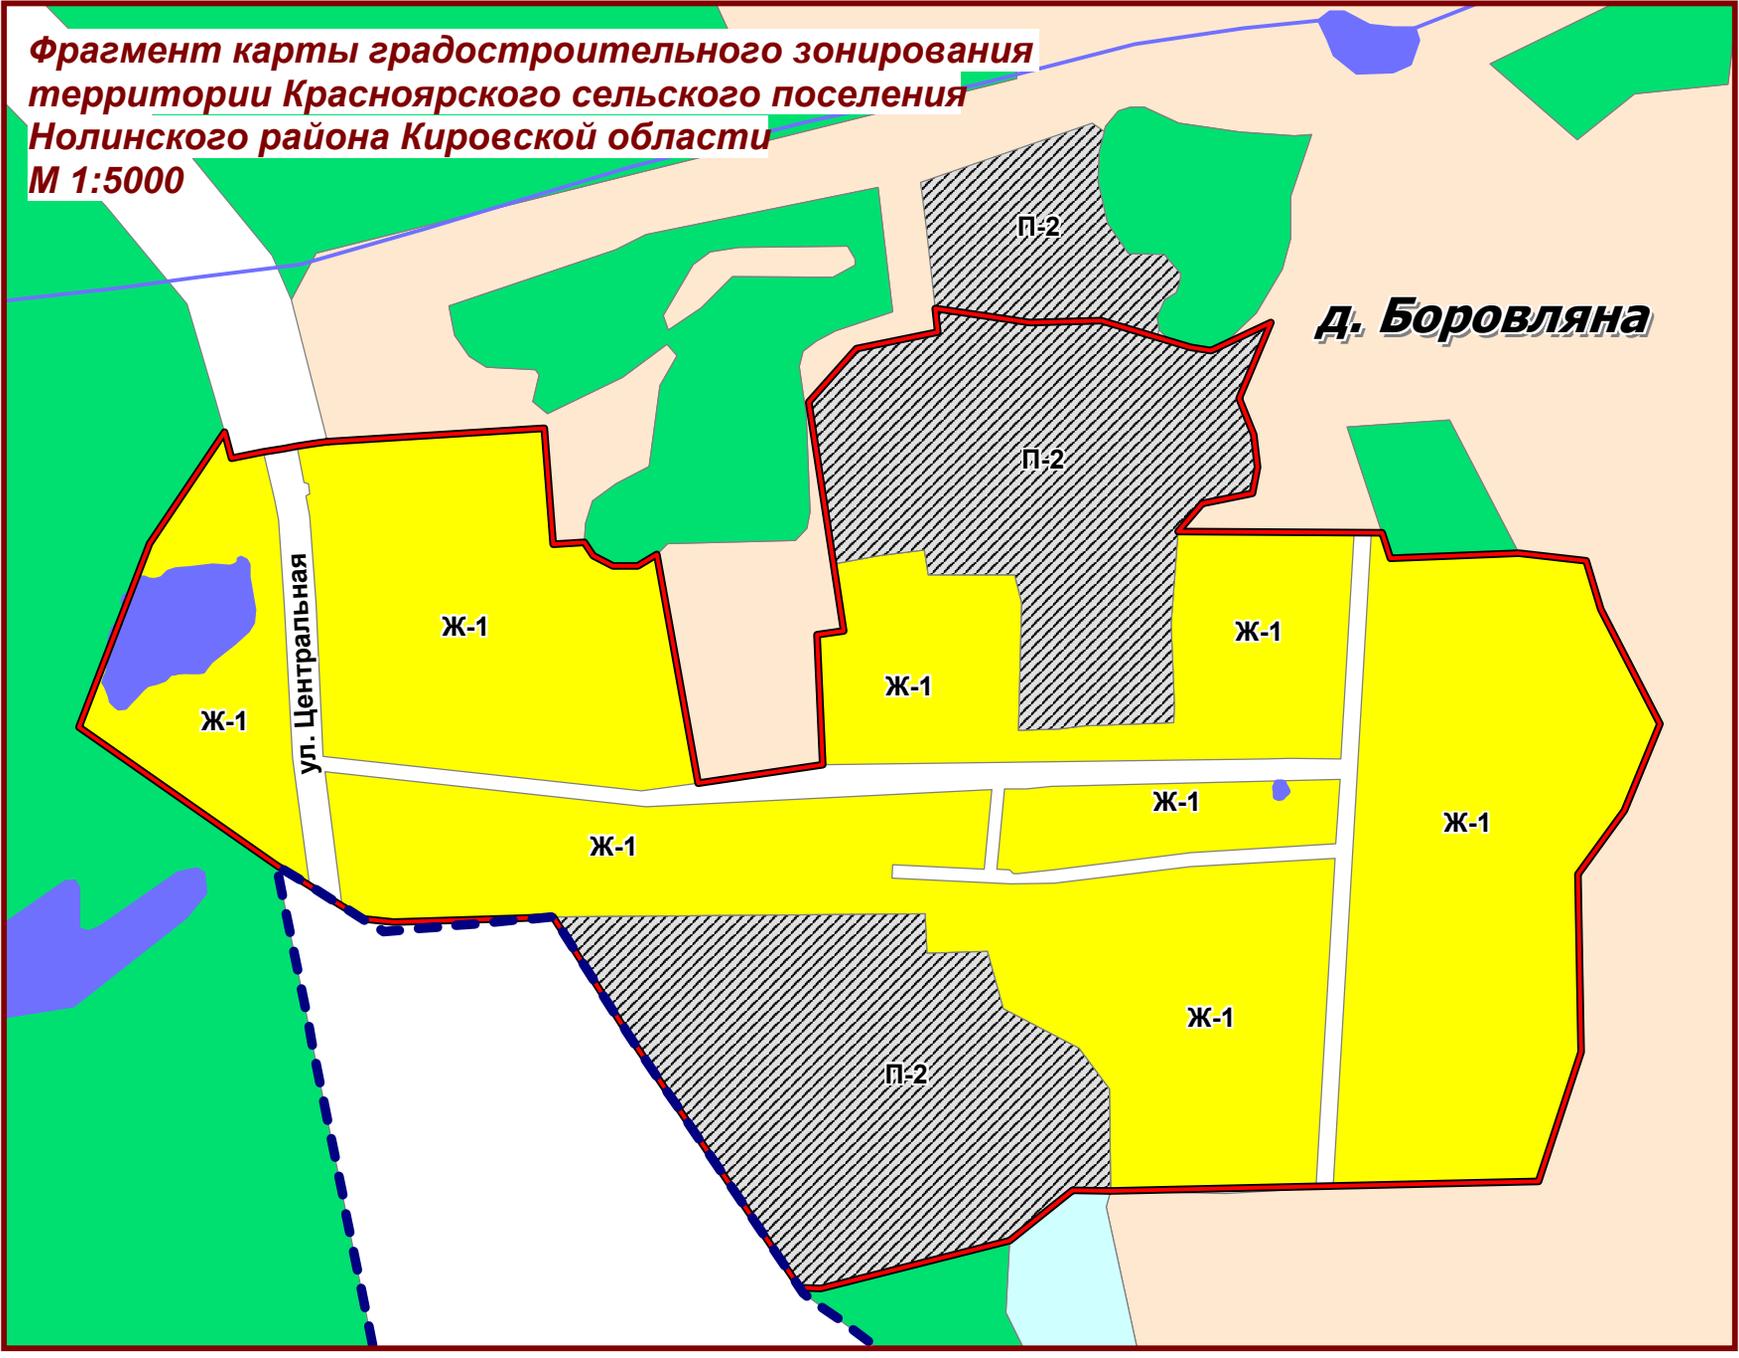

**Фрагмент карты градостроительного зонирования
территории Красноярского
сельского поселения
Нолинского района
Кировской области
М 1:5000**

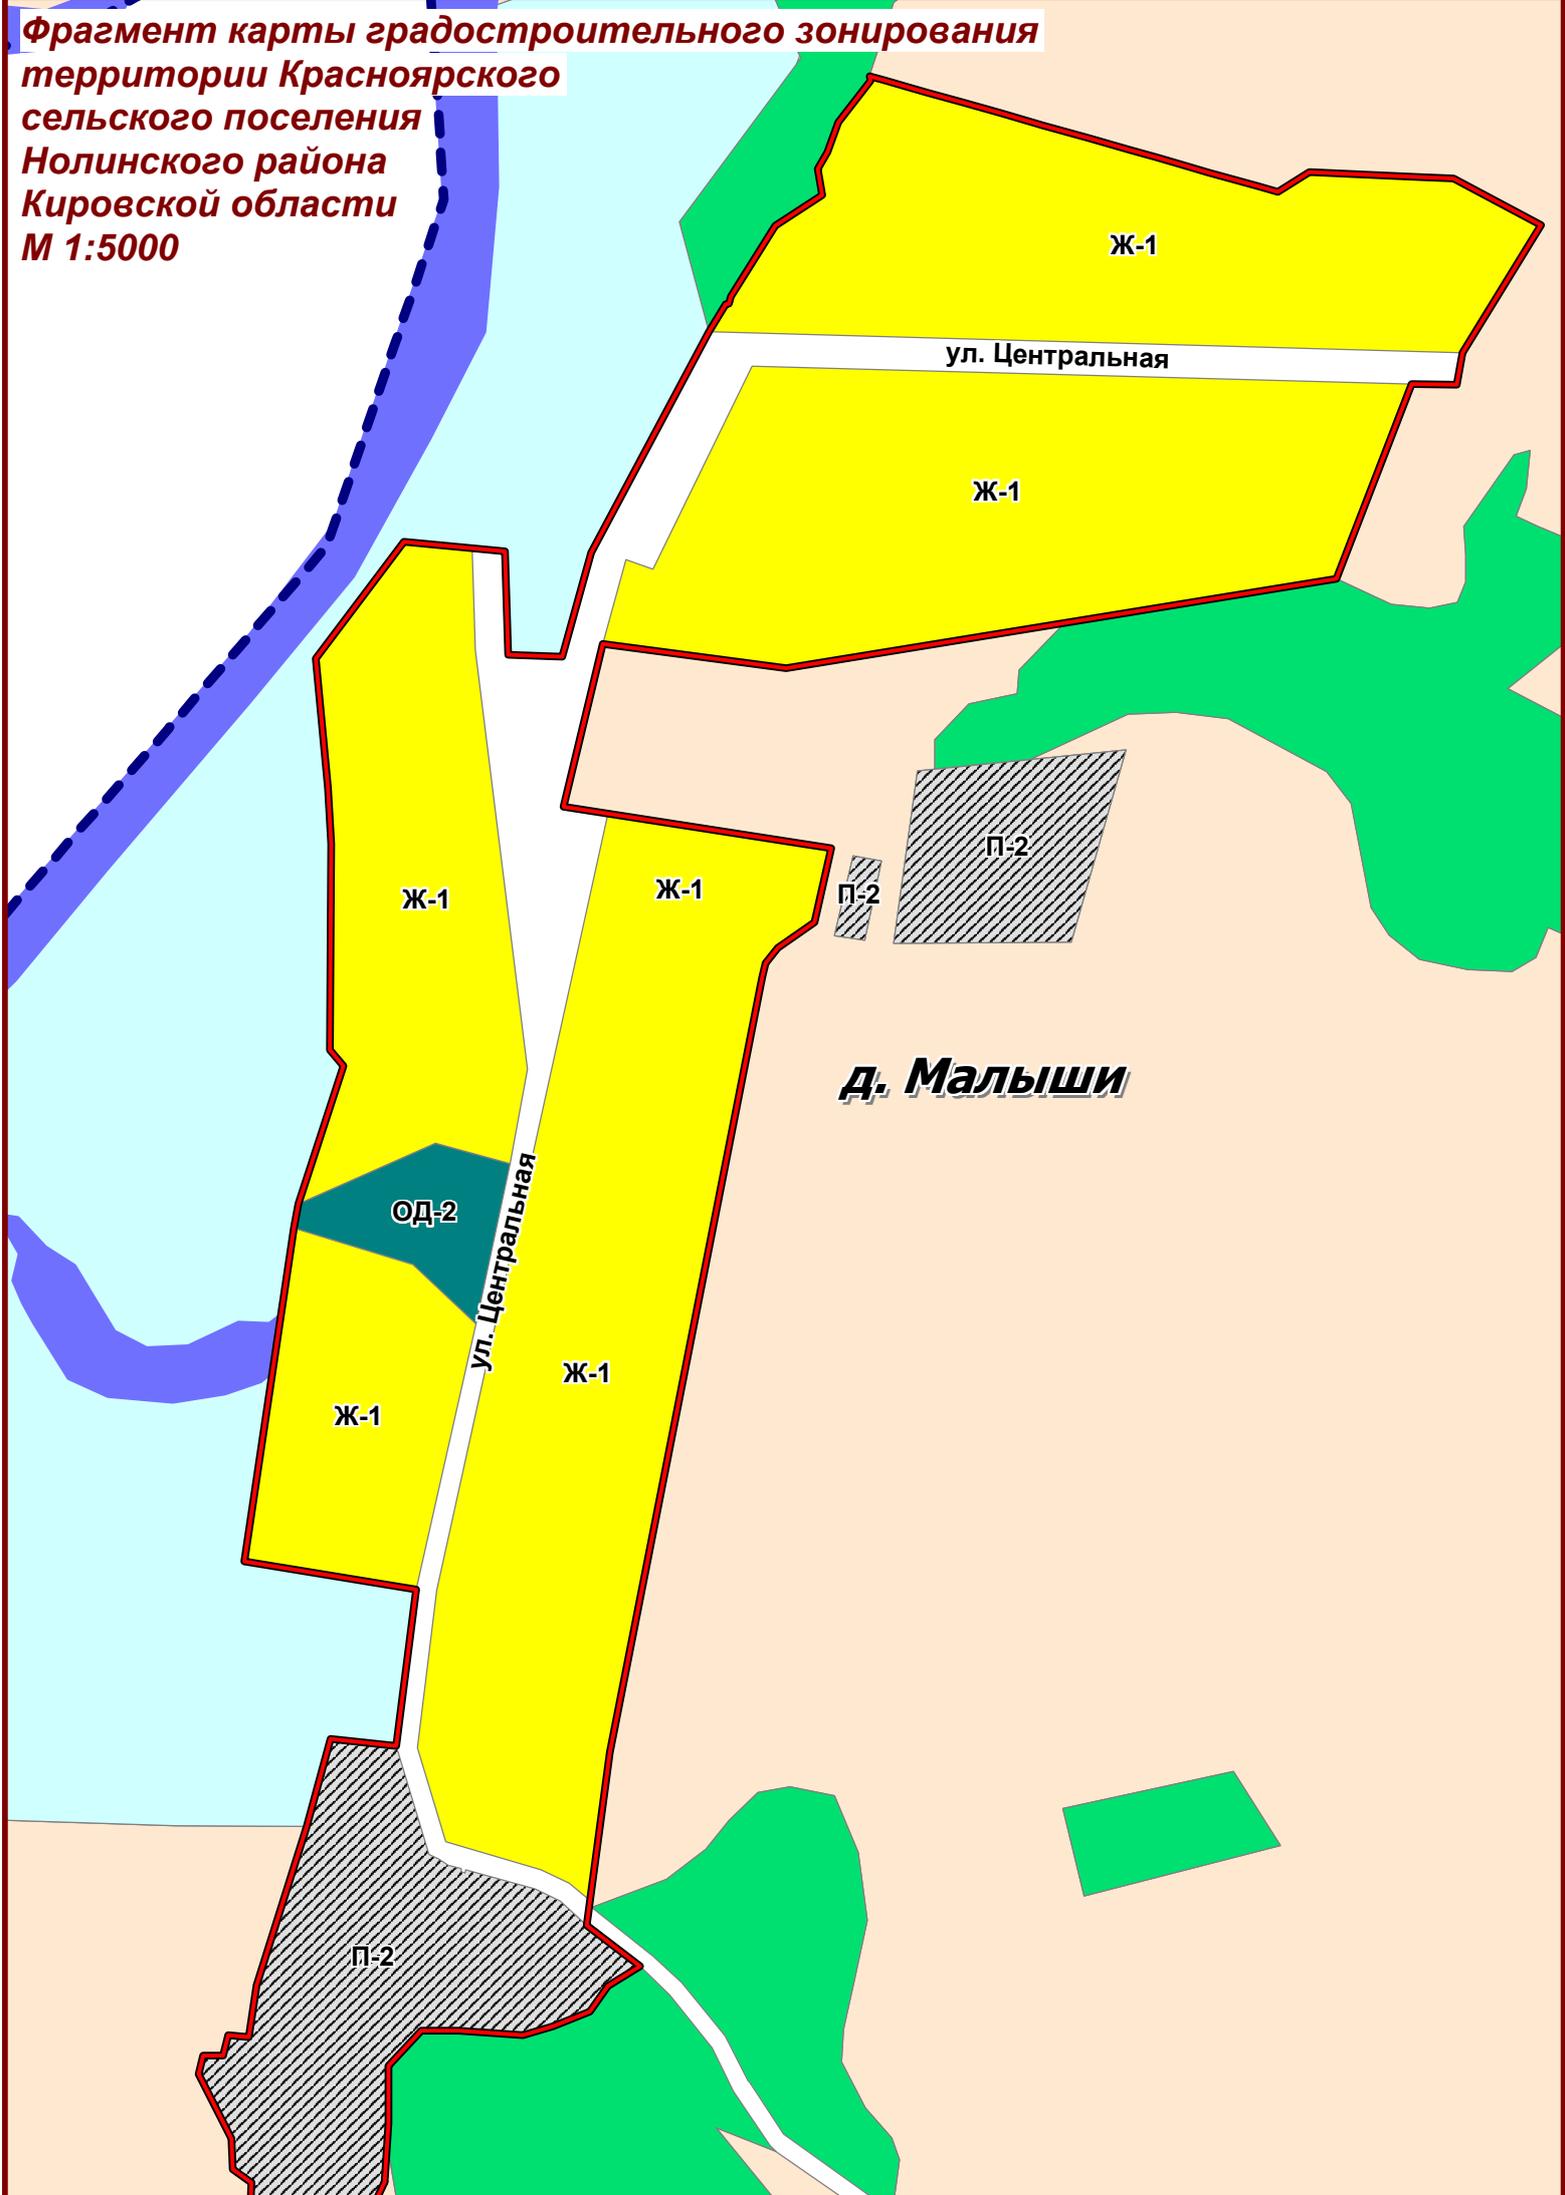

**Фрагмент карты градостроительного зонирования
территории Красноярского сельского поселения
Нолинского района Кировской области
М 1:5000**

д. Сомовщина

